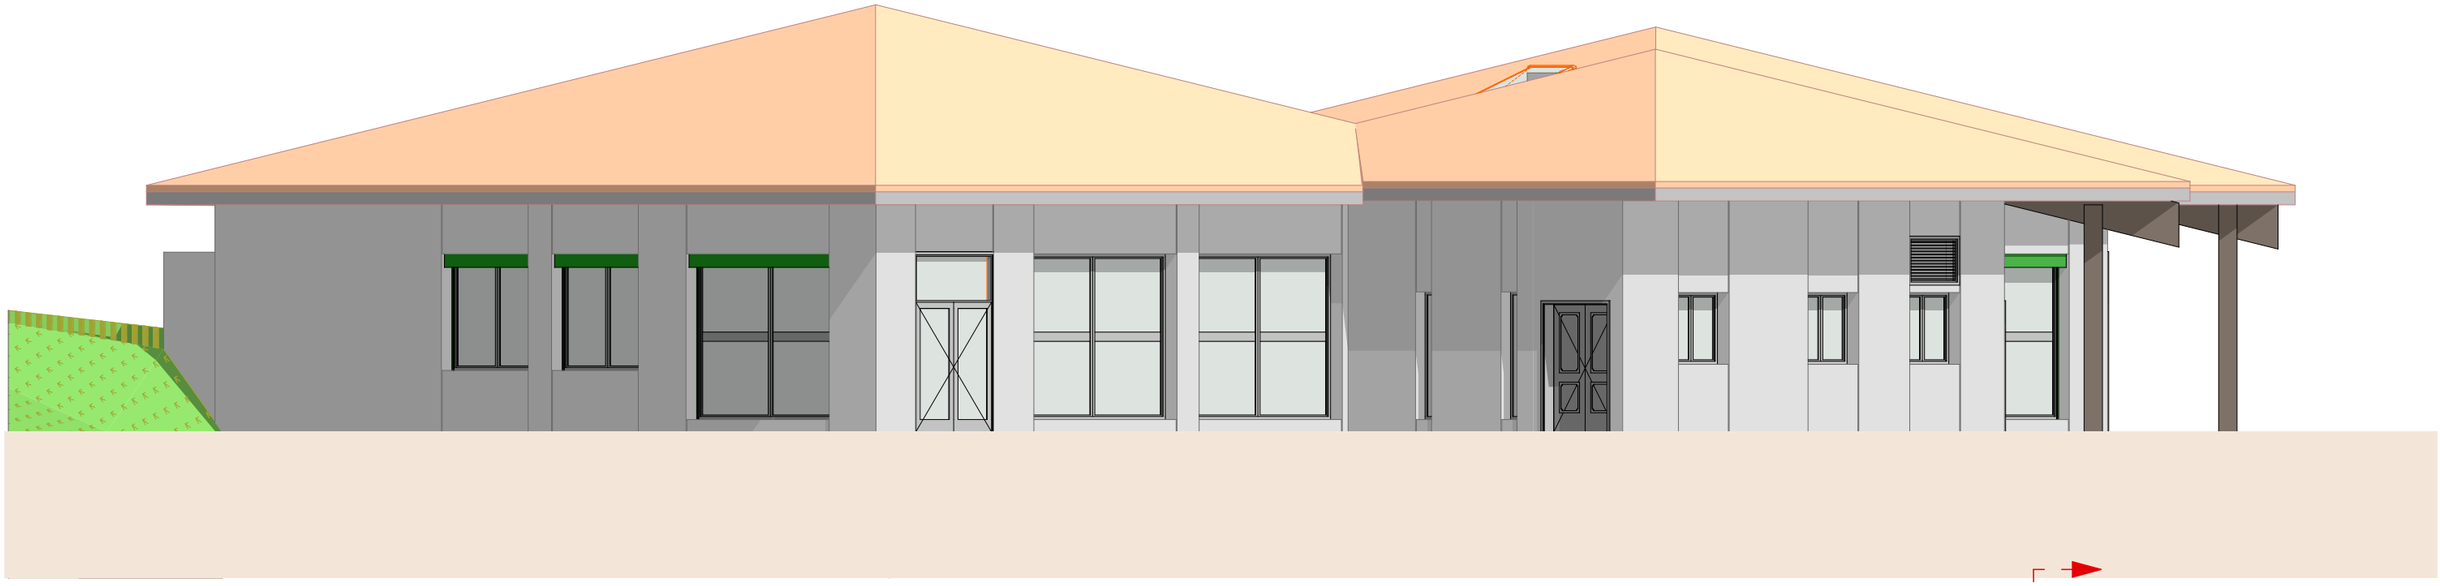

Façade Est - *Etat Existant*

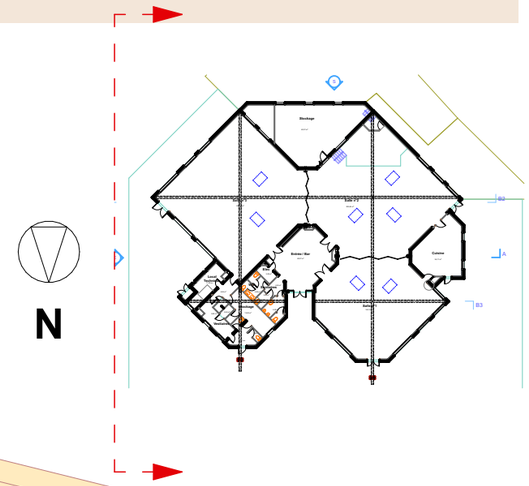

Façade Est - *Etat Projet*

AGENCE TROIS C
Architecte
55, Avenue Guigue - 01600 TREVOUX
Tél. : 04 72 52 12 12
e.mail : sophie.auguste@trois-c.fr

Mairie de Lentilly
Maître d'Ouvrage

15, Rue de la Mairie
69210 - Lentilly

Phase	Indice	Date
DCE	8	21/03/23

Rénovation énergétique
Salle d'Animation

Site Projet
Place de l'Europe - 69210 LENTILLY

Façade Est
Etat Existant et Projet

Echelle	N° Plan
1:100, 1:750	12