Commune de Lentilly

Etude :

Etude de zonage et schéma de gestion des eaux pluviales

Plan :

Plan des réseaux d'eaux pluviales

Maitre d'ouvrage :

Commune de Lentilly
15 rue de la Mairie
69210 LENTILLY
Tel : 04 74 01 70 49

Bureau d'études :

Réalités Environnement
BP 430
165, Allé du Bief
01604 TREVOUX Cedex
Tel : 04 78 28 46 02

Légende :

- Regard d'eaux pluviales
- Avaloir, grille
- Regard unitaire
- Réseau d'eaux pluviales
- Réseau unitaire
- Cours d'eau non-permanent
- Cours d'eau permanent
- Fossé
- Haies
- Talwegs
- Déversoir d'orage
- Exutoire pluvial
- Bassin de rétention
- Zone humide
- Plan d'eau, mare

Echelle :
1 / 7 000

Fond :
Cadastre

Source :
Commune

Dossier :
150506

Suivi :
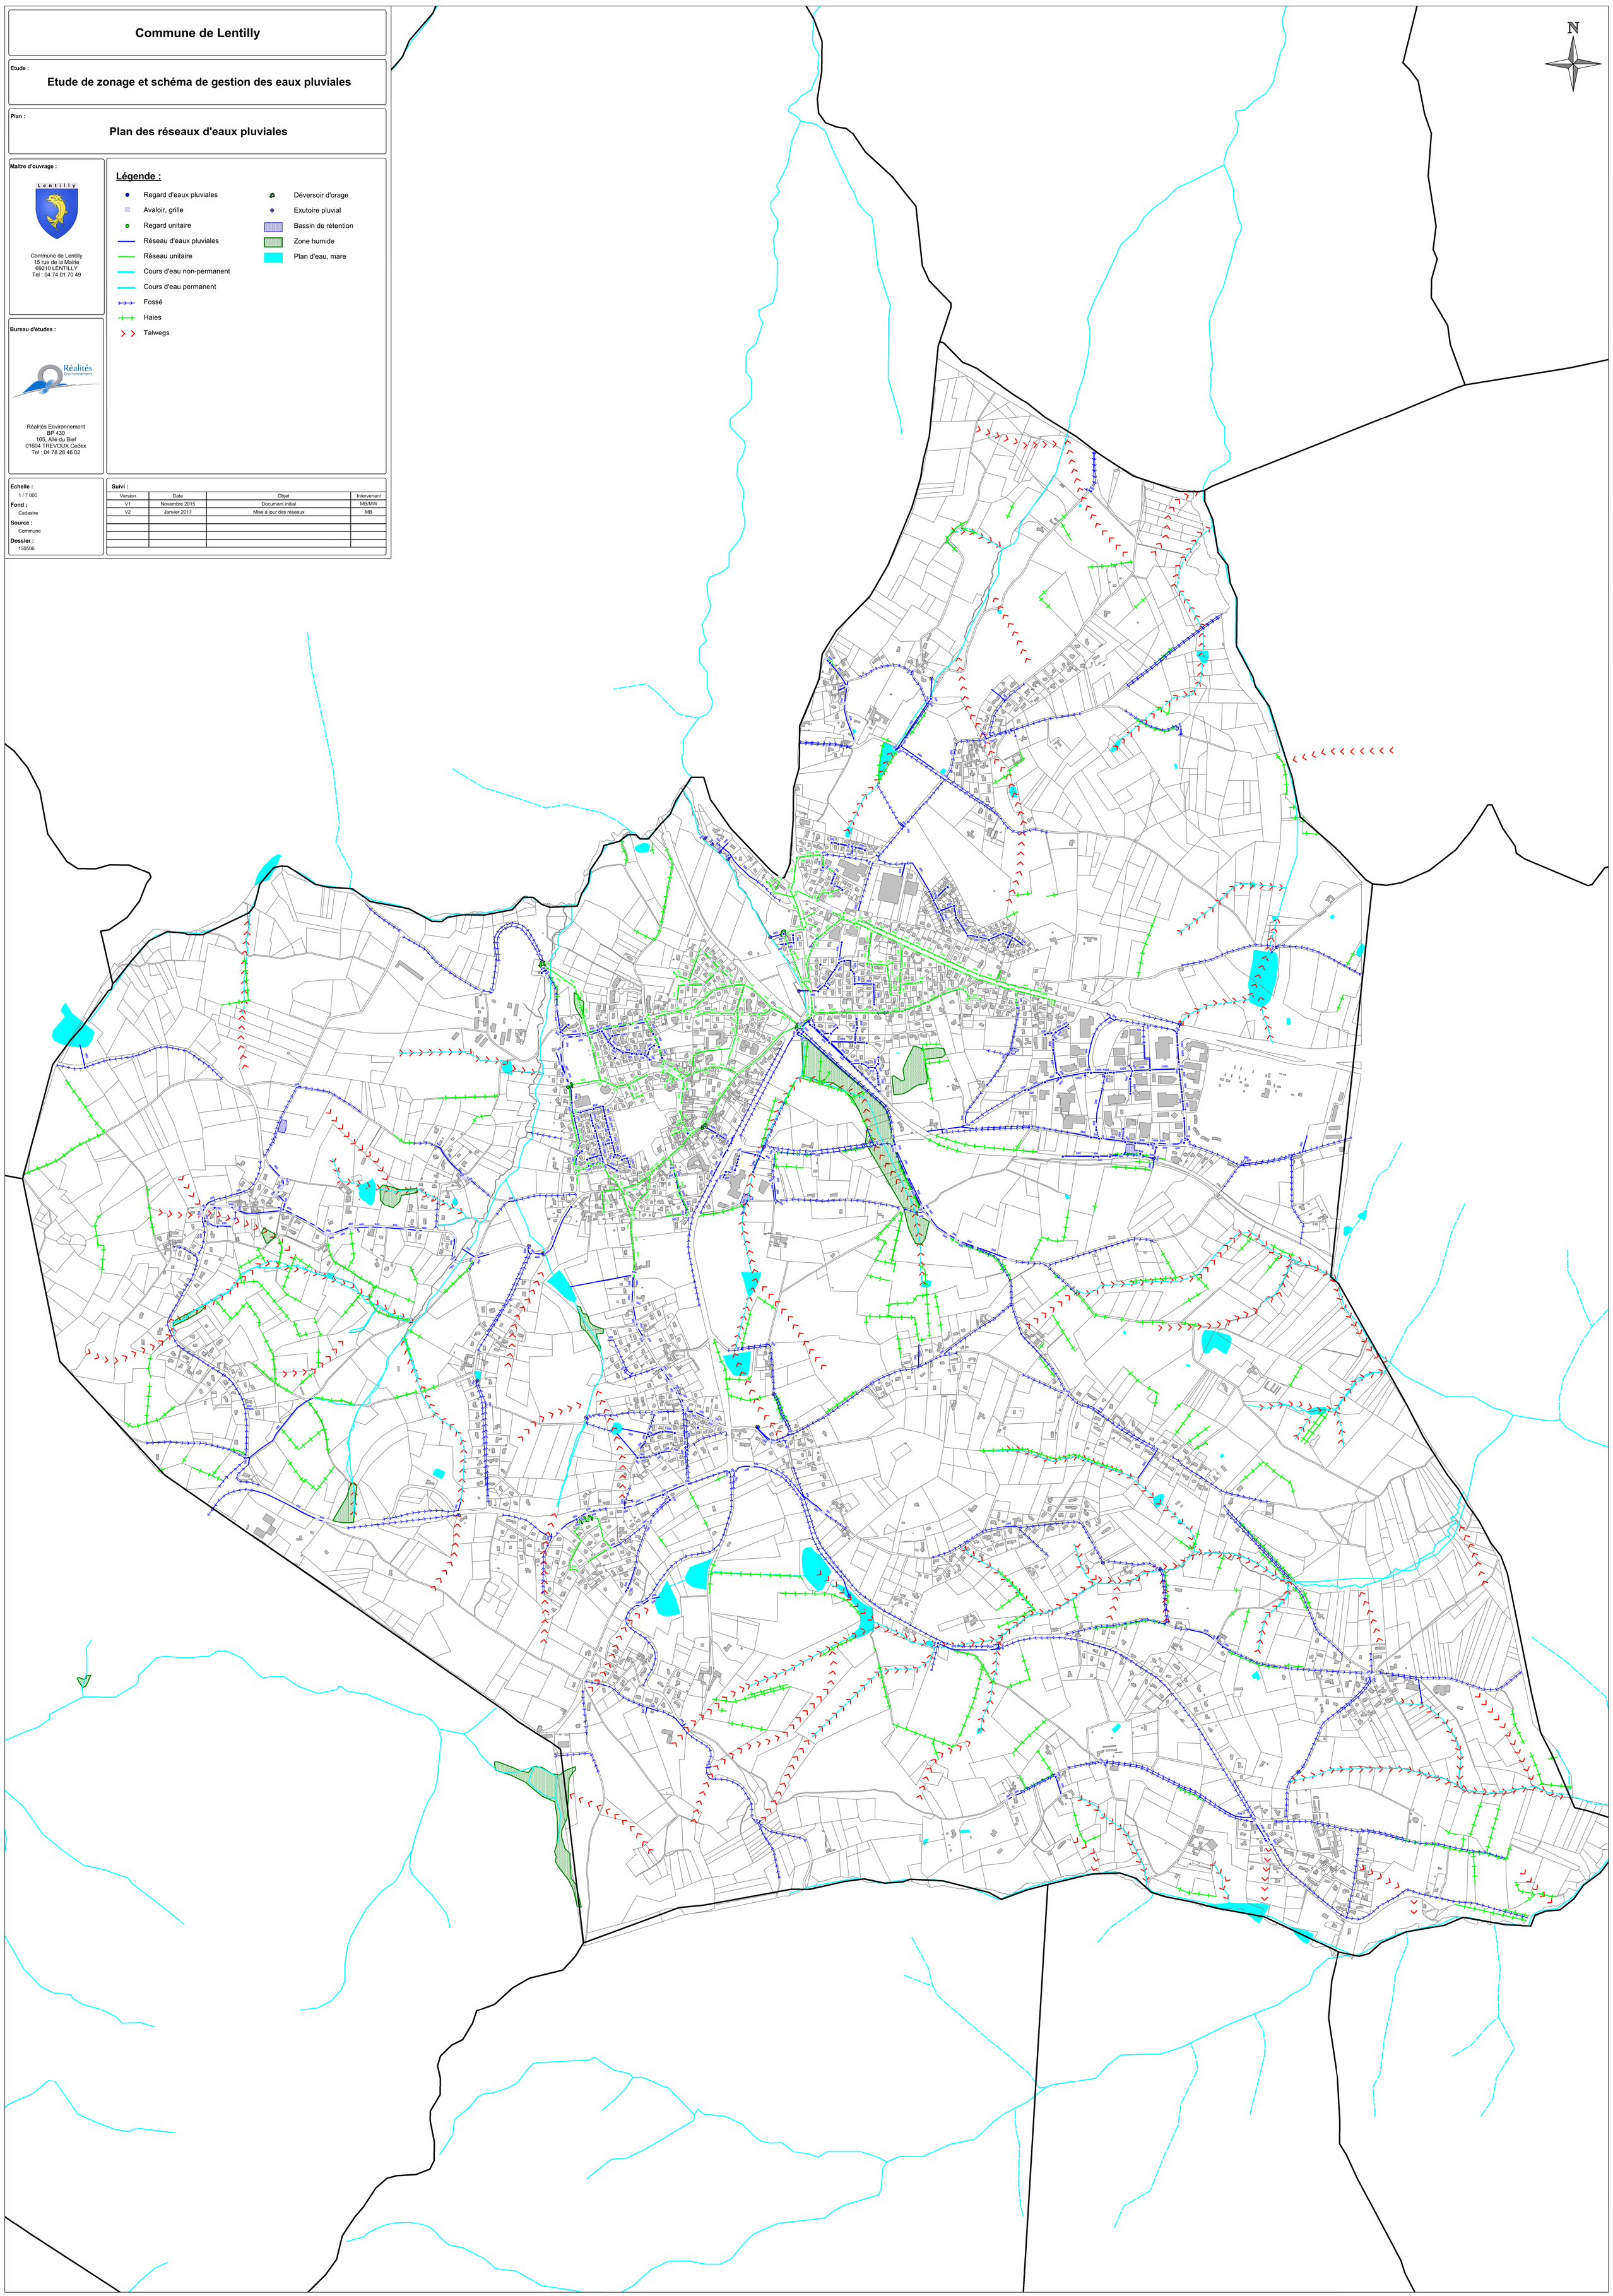
Version	Date	Objet	Intervenant
V1	Novembre 2015	Document initial	MB/MW
V2	Janvier 2017	Mise à jour des réseaux	MB